




# Схема за евакуация при пожар I етаж

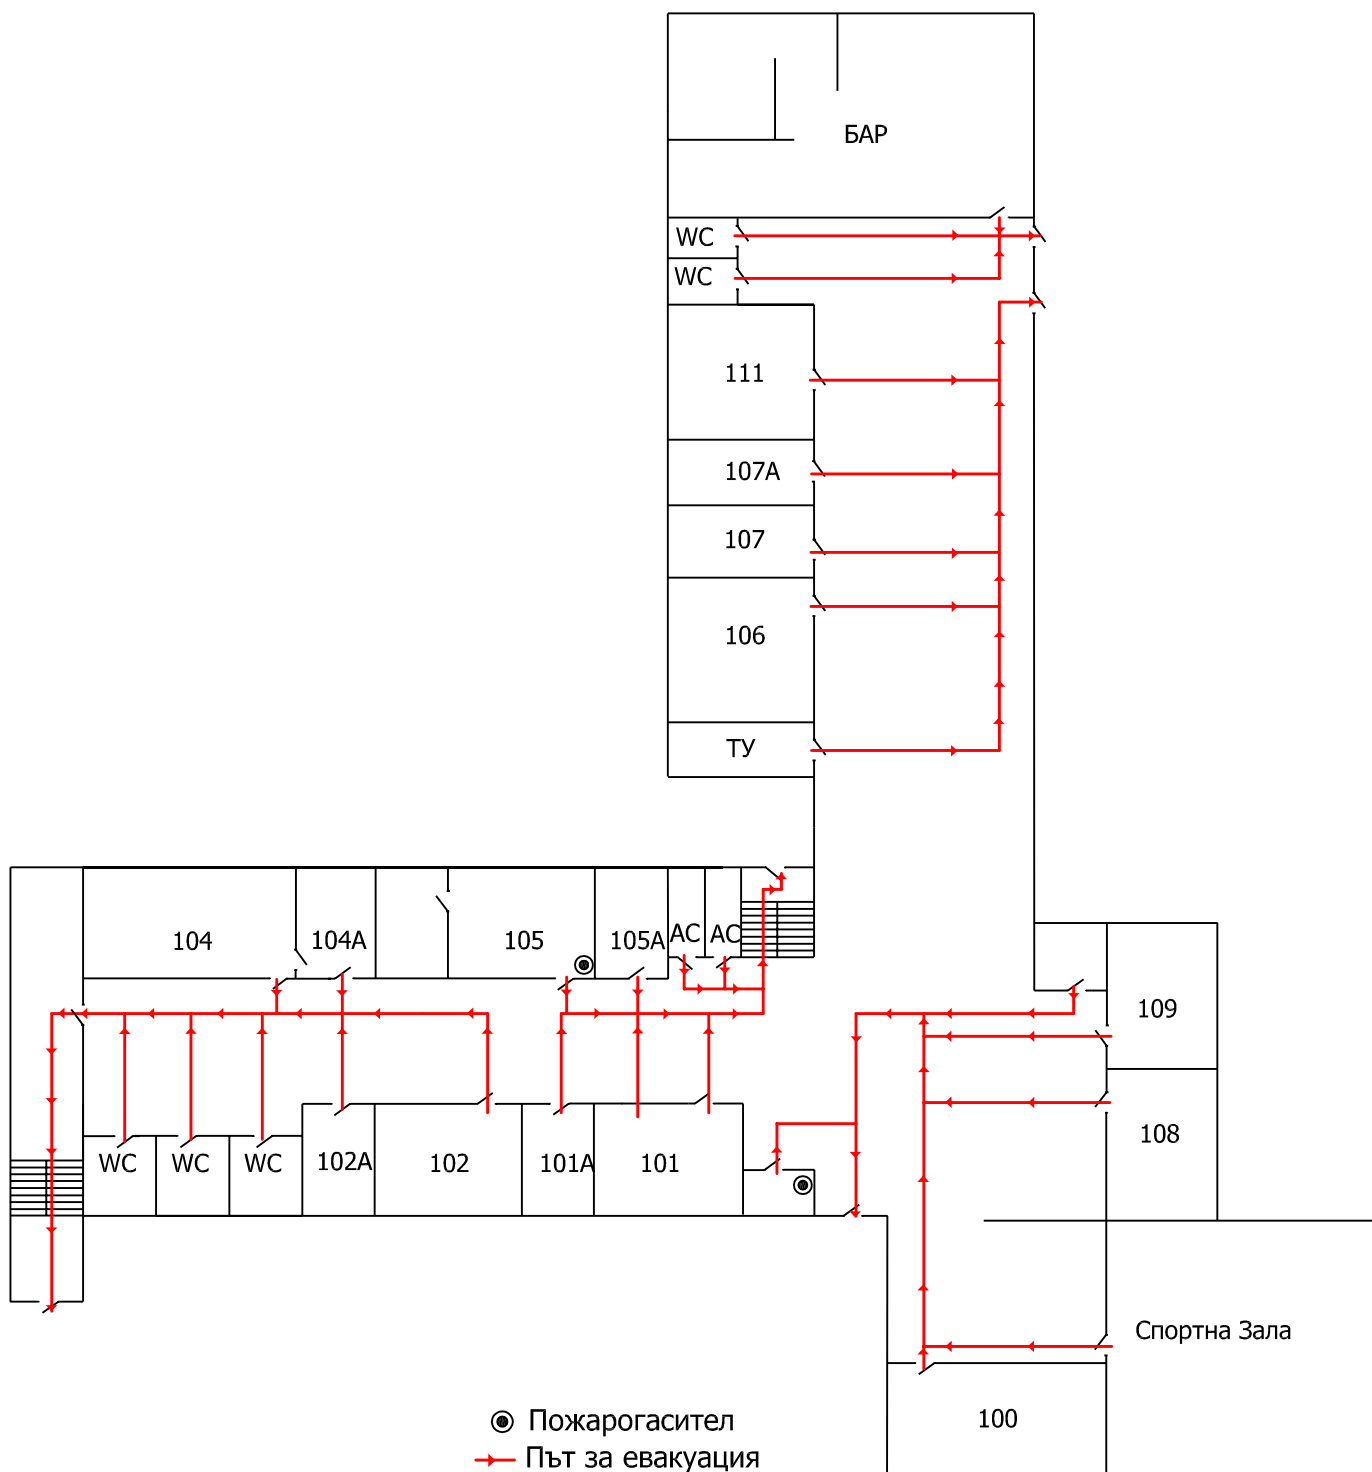

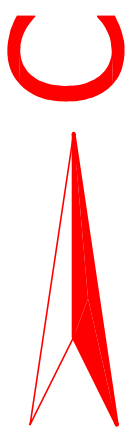


# Схема за евакуация при пожар

## II-ри етаж

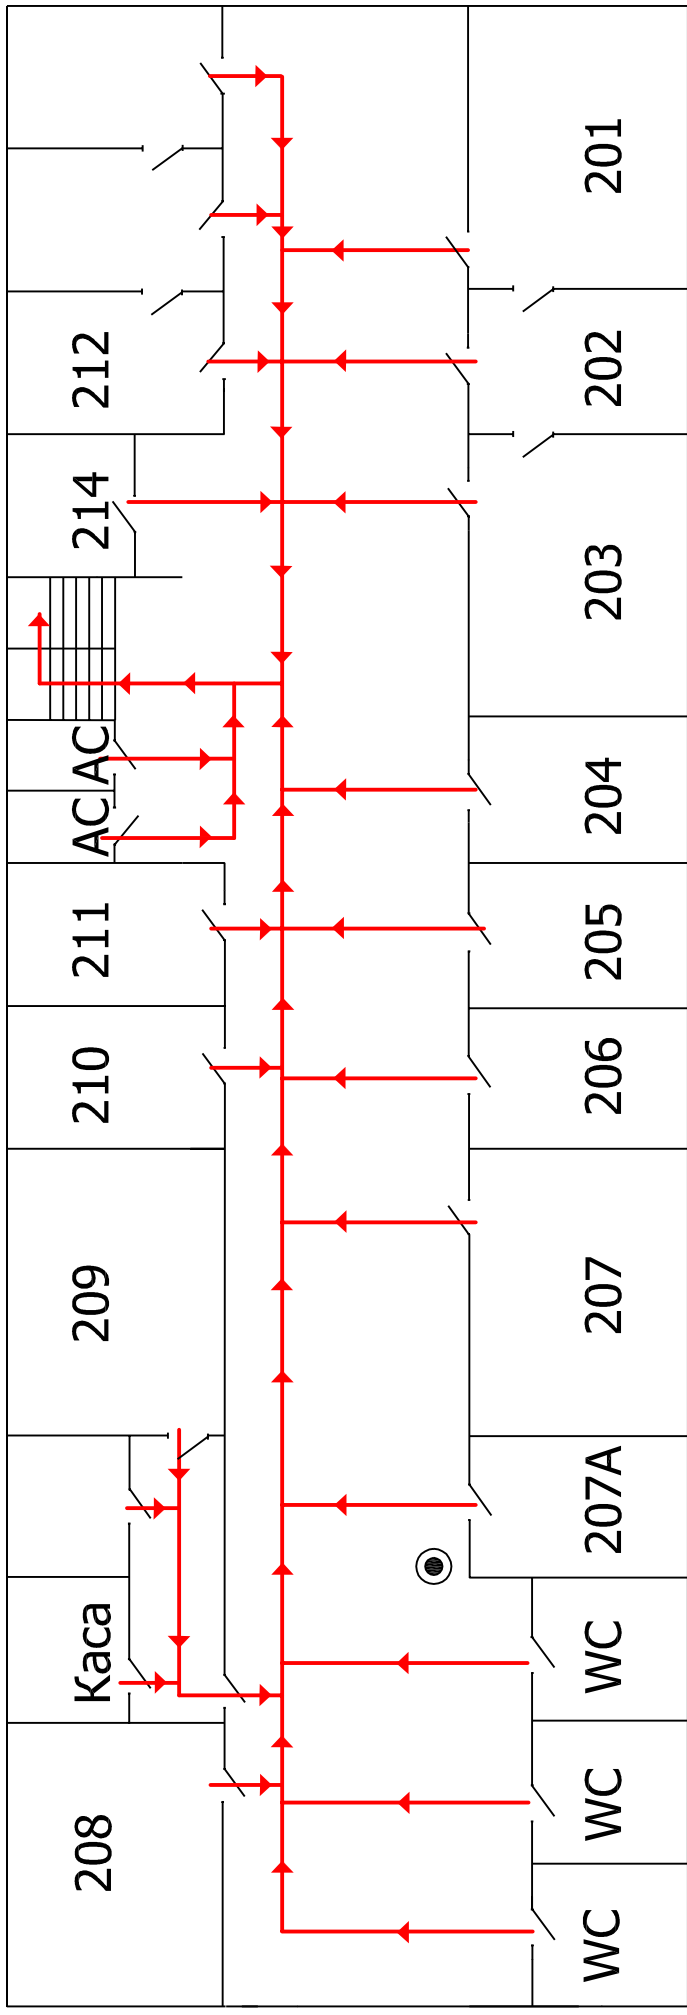


● Пожарогасител

→ Път за евакуация

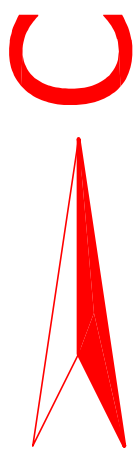


# Схема за евакуация при пожар

## III-ти етаж

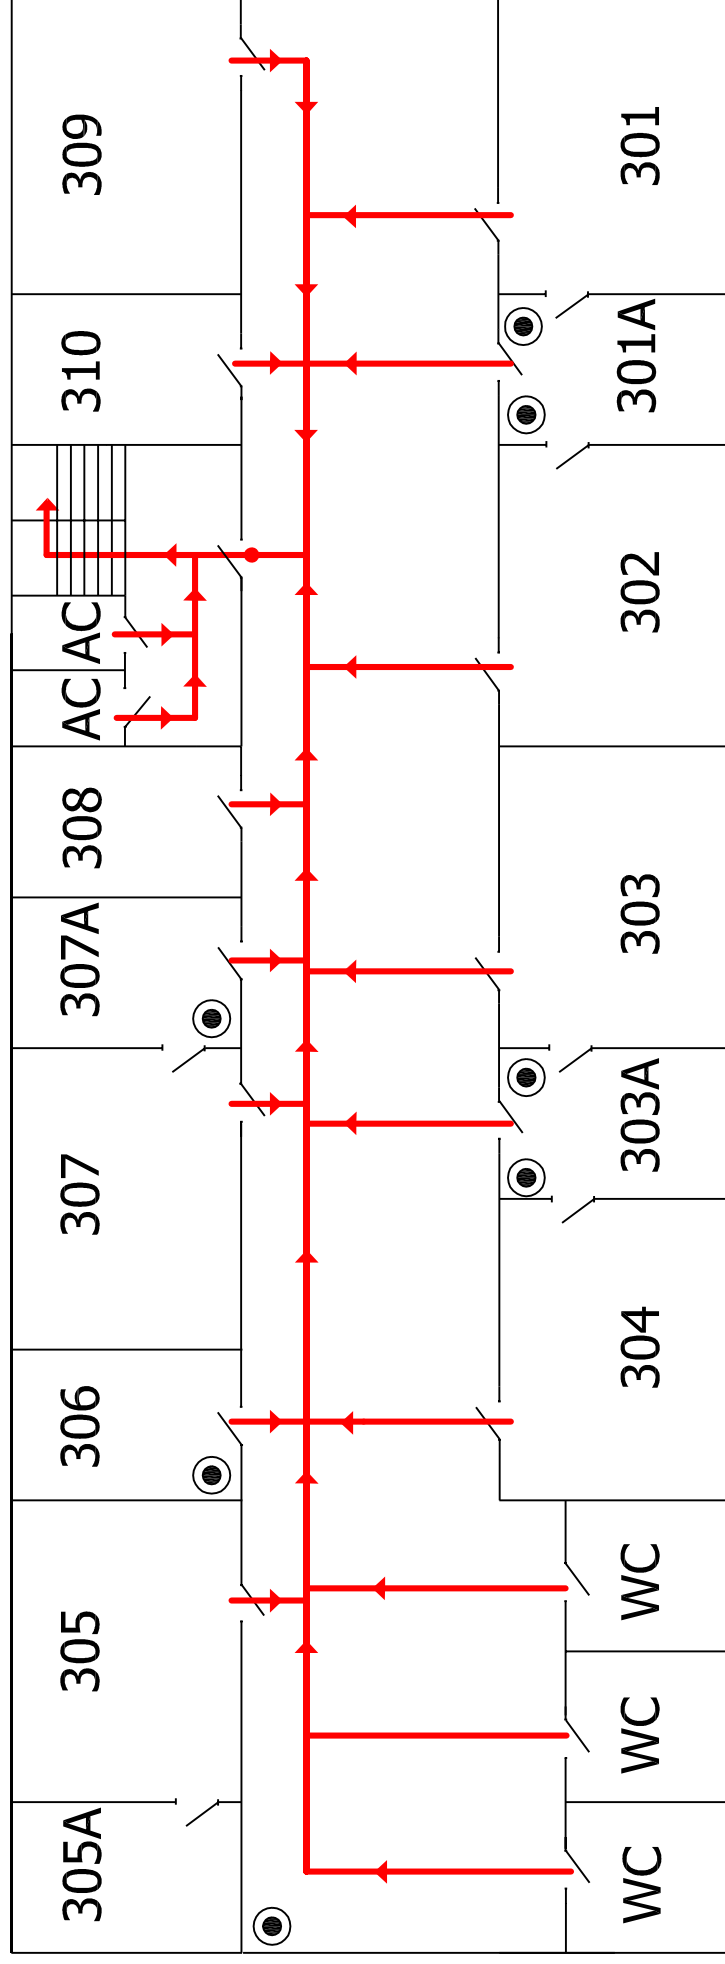


- Пожарогасител
- Път за евакуация

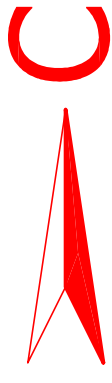

# Схема за евакуация при пожар

## V-ти етаж

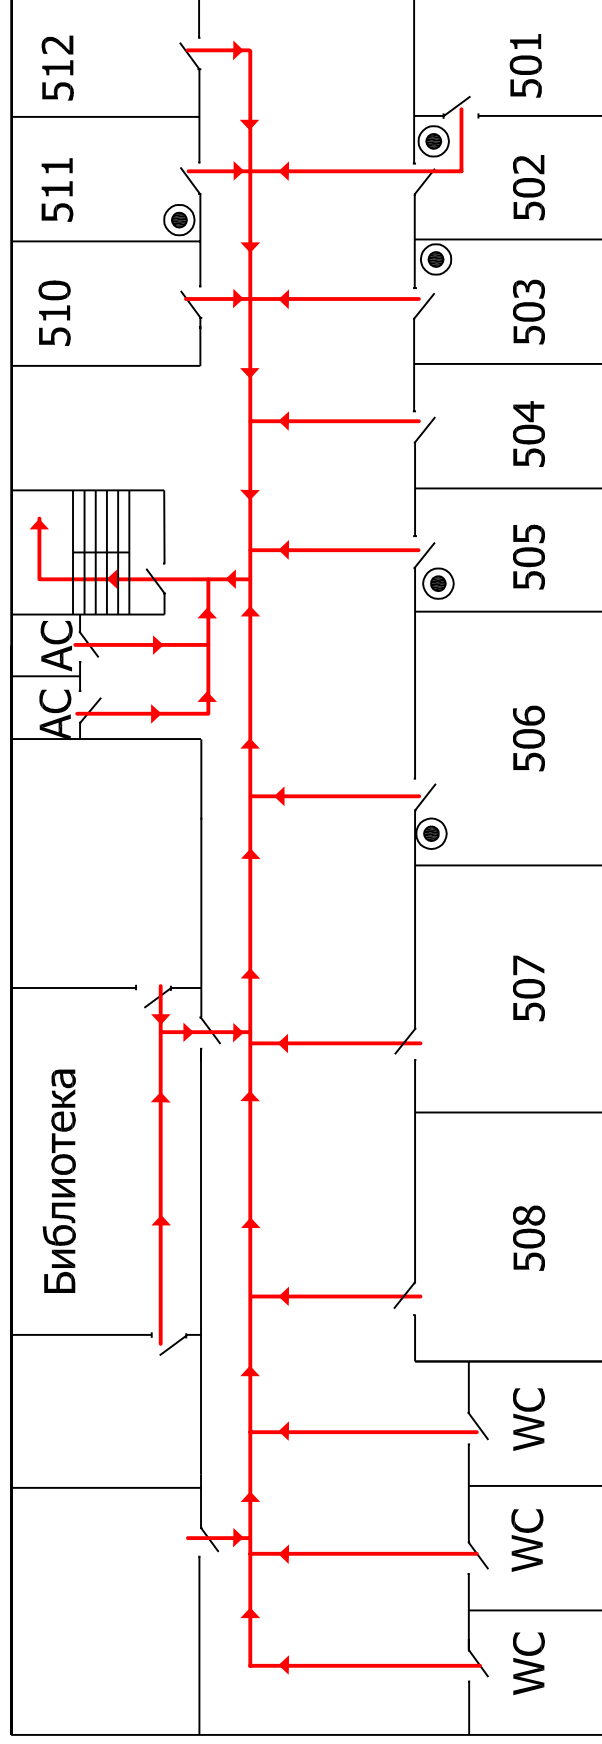

- Пожарогасител
- Път за евакуация